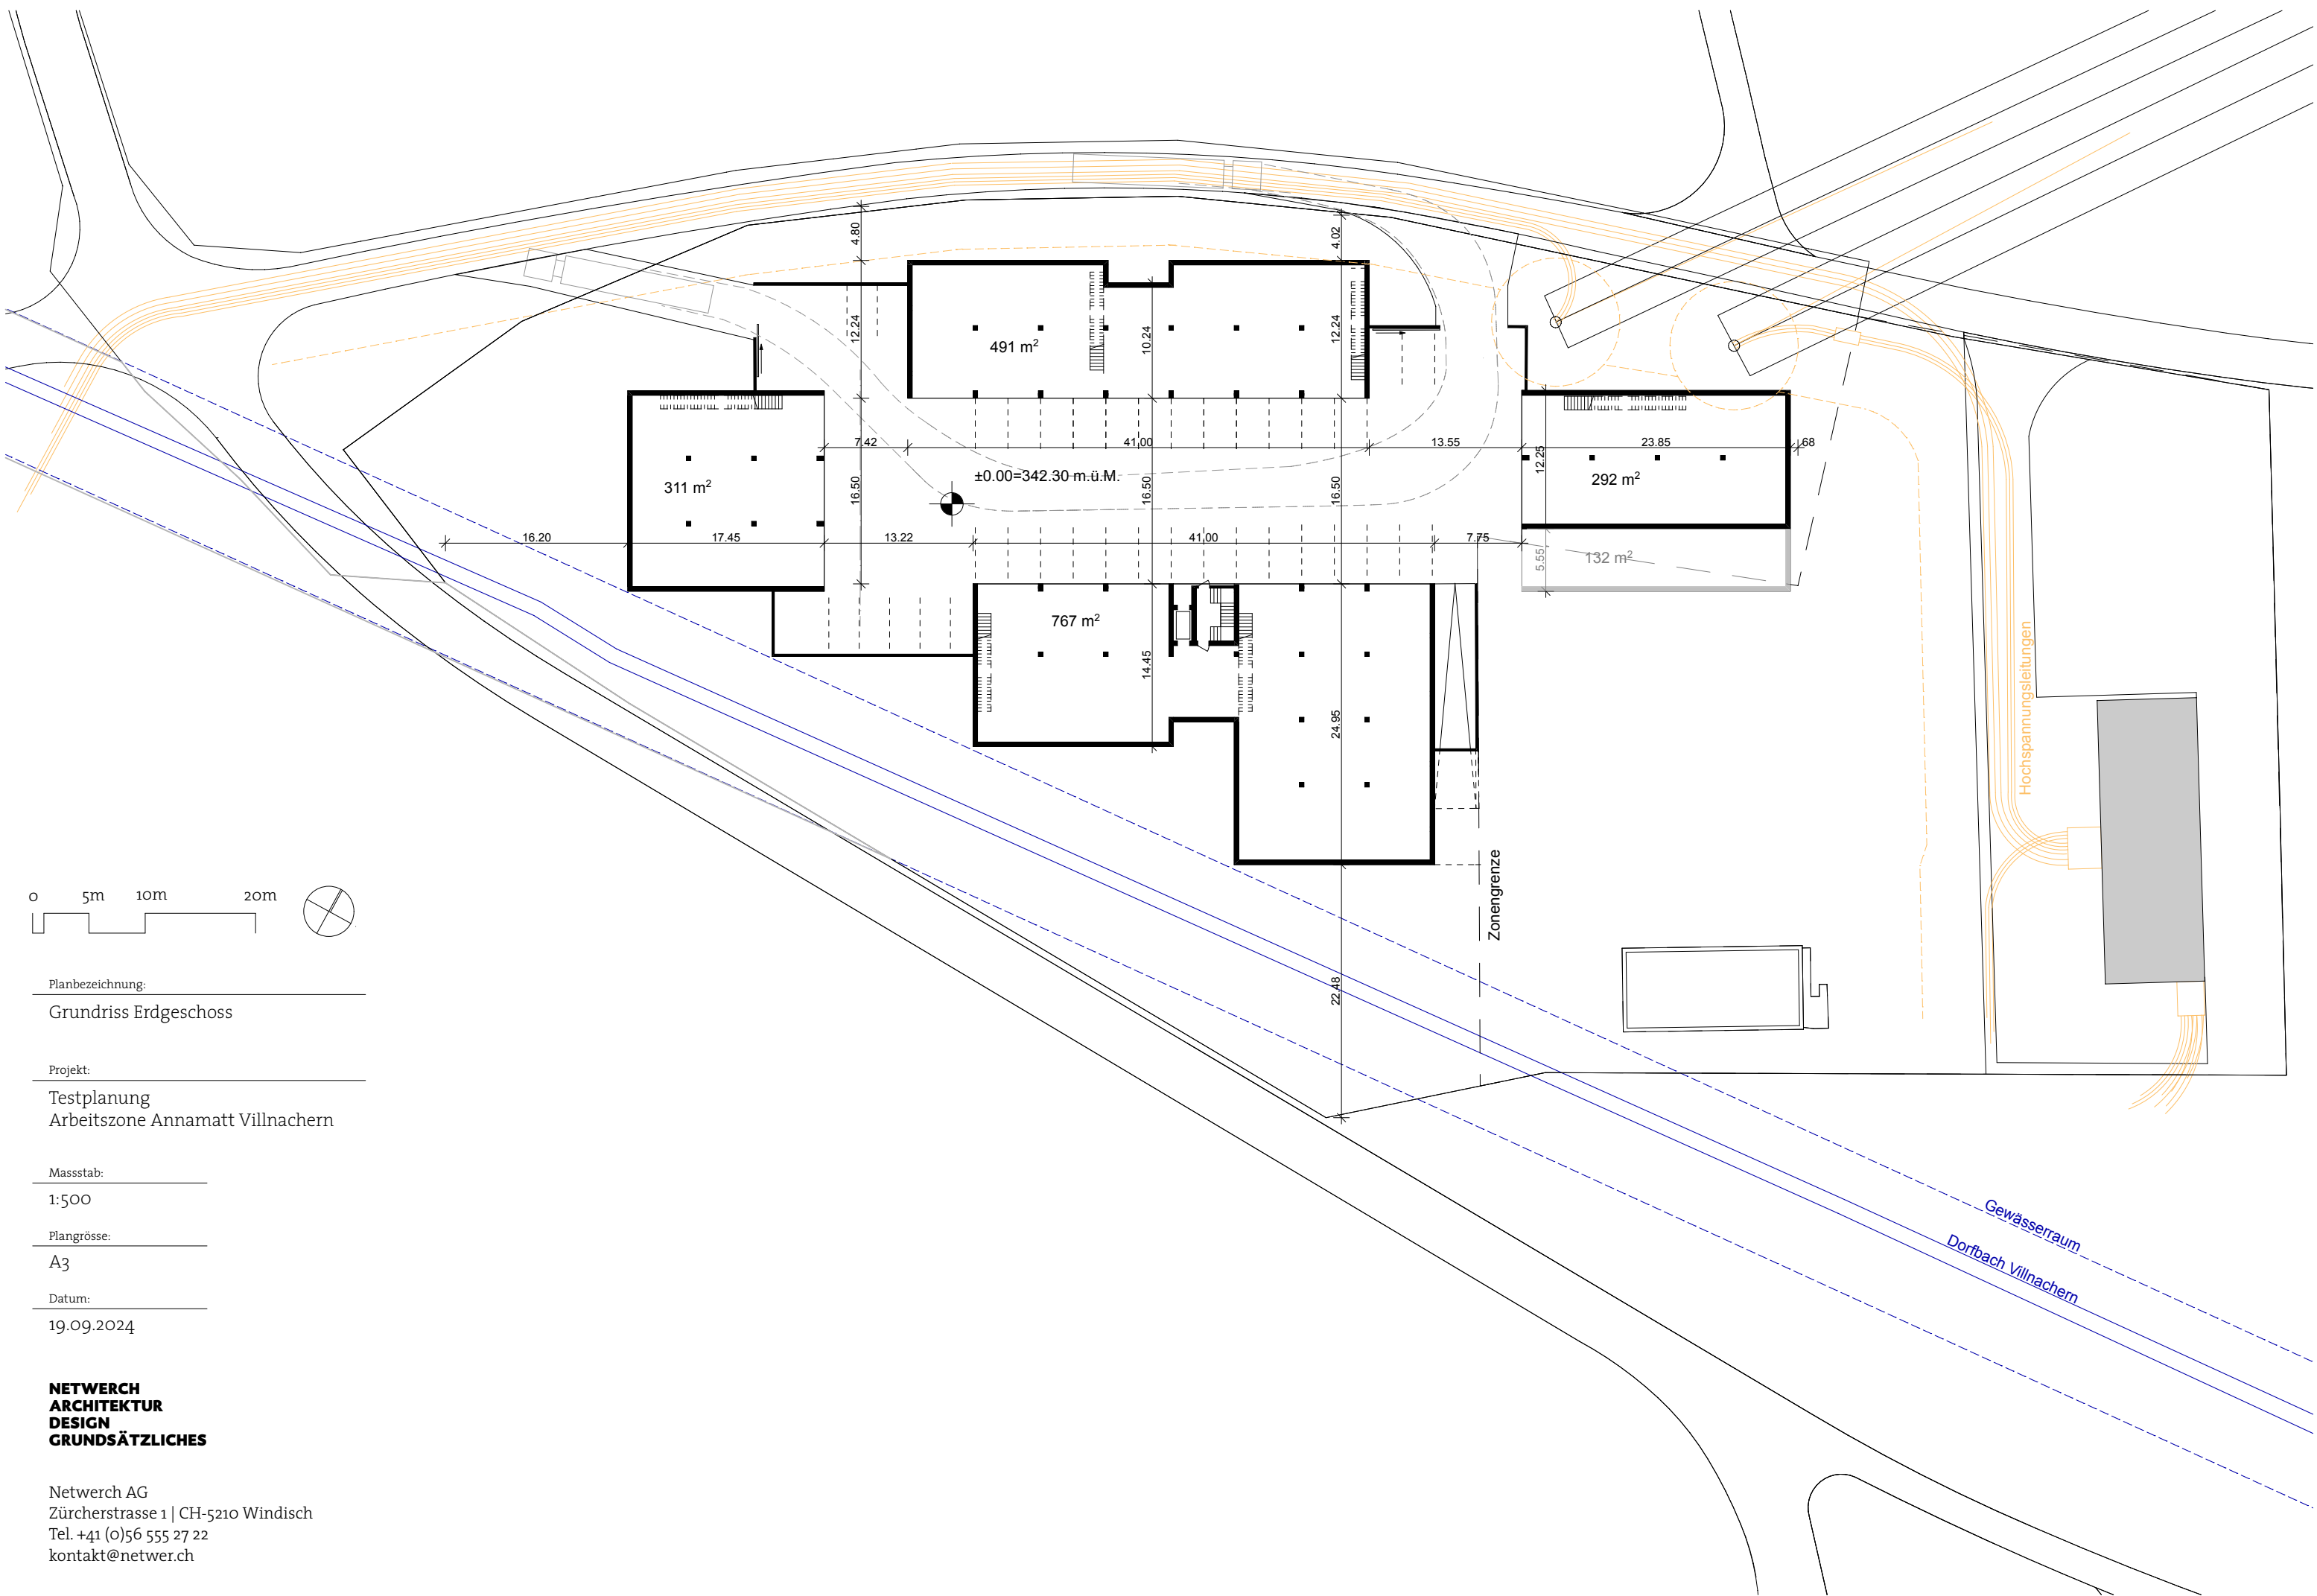


Planbezeichnung:
Grundriss Erdgeschoss

Projekt:
Testplanung
Arbeitszone Annamatt Villnachern


Massstab:
1:500

Plangrösse:
A3

Datum:
19.09.2024

**NETWERCH
ARCHITEKTUR
DESIGN
GRUNDSÄTZLICHES**

Netwerch AG
Zürcherstrasse 1 | CH-5210 Windisch
Tel. +41 (0)56 555 27 22
kontakt@netwer.ch

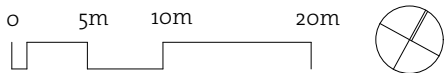

Planbezeichnung:

Grundriss Obergeschoss

Projekt:

Testplanung
Arbeitszone Annamatt Villnachern

Massstab:

1:500

Plangrösse:


A3

Datum:

19.09.2024

NETWERCH
ARCHITEKTUR
DESIGN
GRUNDSÄTZLICHES

Netwerch AG
Zürcherstrasse 1 | CH-5210 Windisch
Tel. +41 (0)56 555 27 22
kontakt@netwer.ch

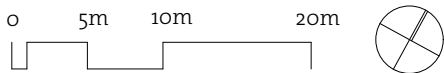

Grundriss Untergeschoss

Testplanung
Arbeitszone Annamatt Villnachern


1:500

A3


19.09.2024

**NETWERCH
ARCHITEKTUR
DESIGN
GRUNDSÄTZLICHES**

Netwerch AG
Zürcherstrasse 1 | CH-5210 Windisch
Tel. +41 (0)56 555 27 22
kontakt@netwerch.ch

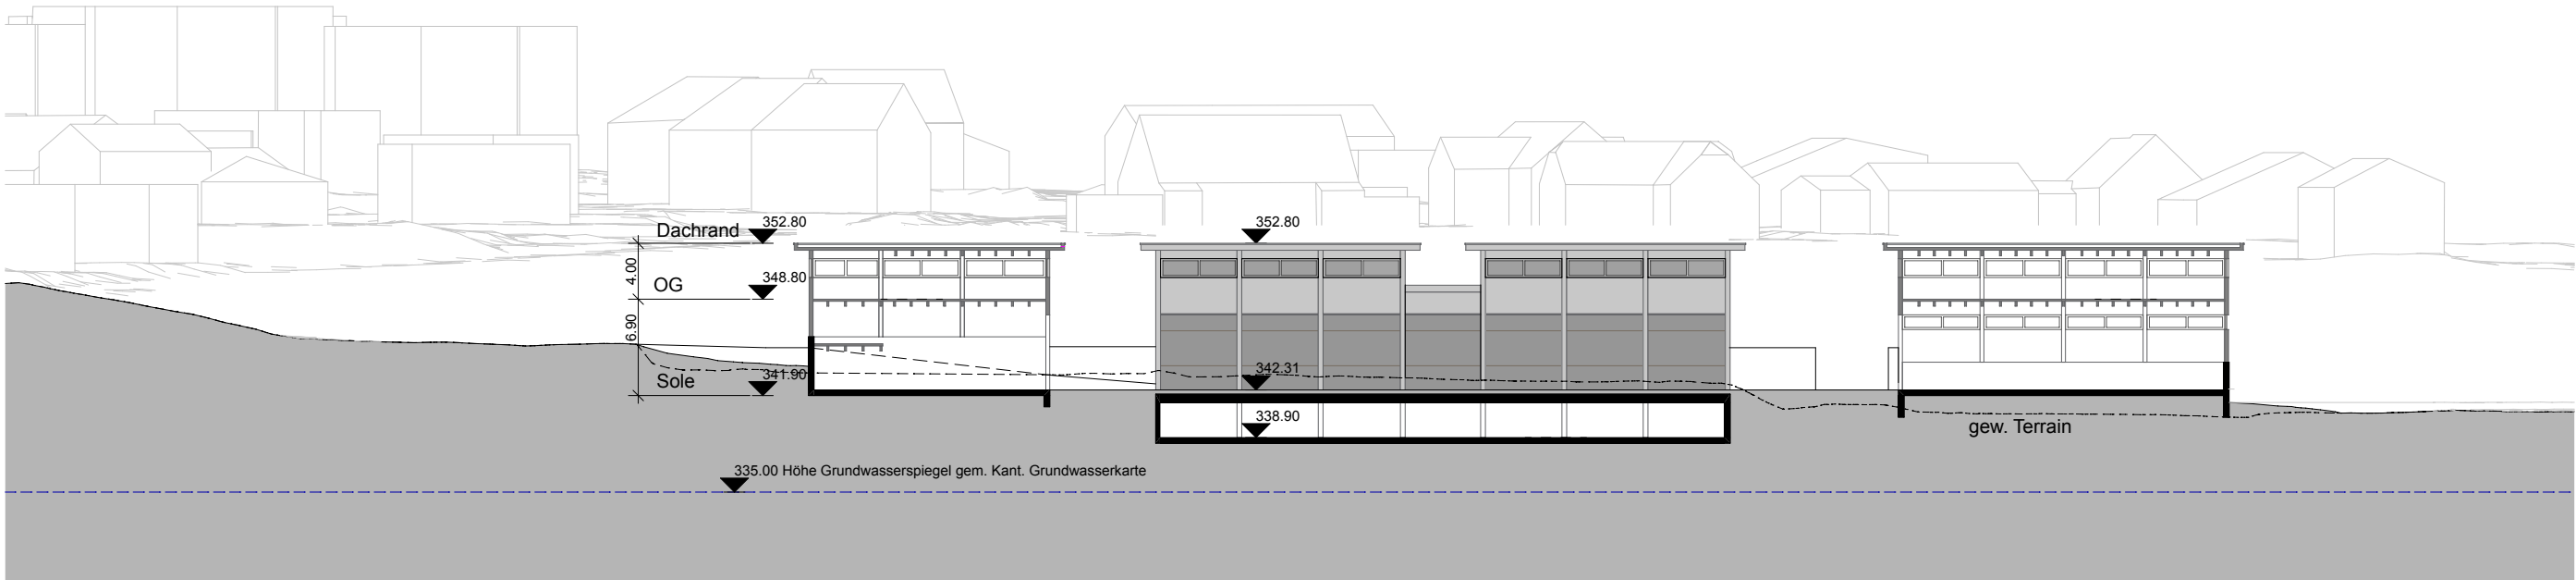

Längsschnitt

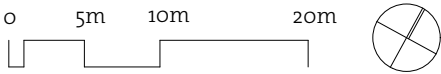

Planbezeichnung:

Schnitte

Projekt:

Testplanung
Arbeitszone Annamatt Villnachern

Massstab:

1:500

Plangrösse:


A3

Datum:


19.09.2024

NETWERCH
ARCHITEKTUR
DESIGN
GRUNDSÄTZLICHES


Netwerch AG
Zürcherstrasse 1 | CH-5210 Windisch
Tel. +41 (0)56 555 27 22
kontakt@netwer.ch

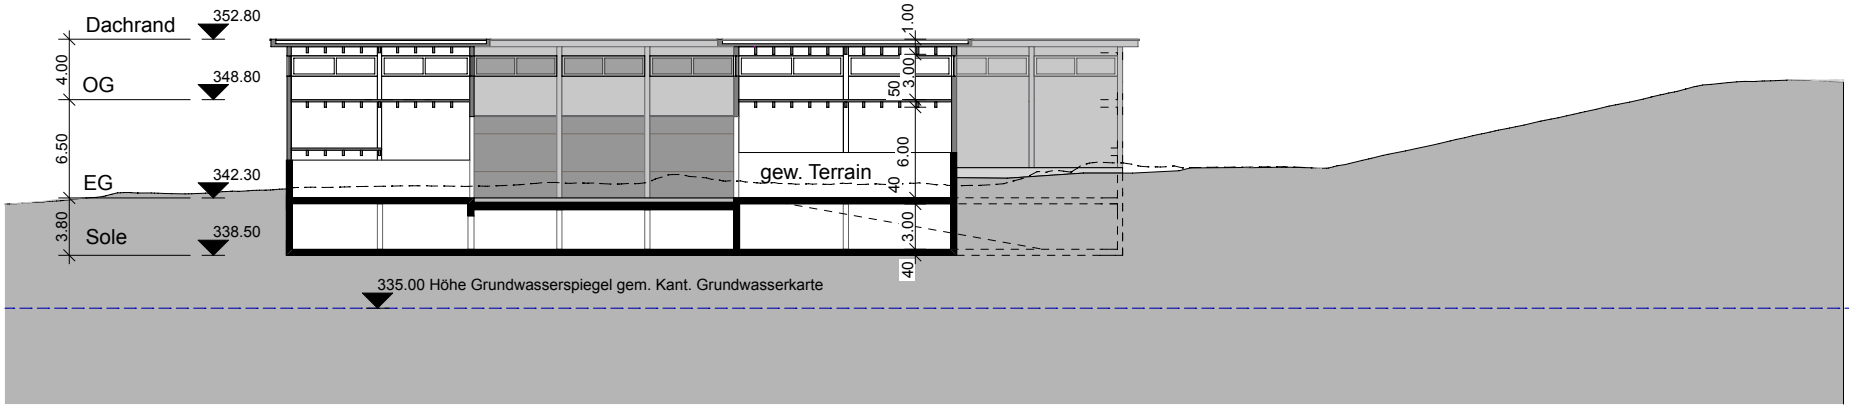

Querschnitt

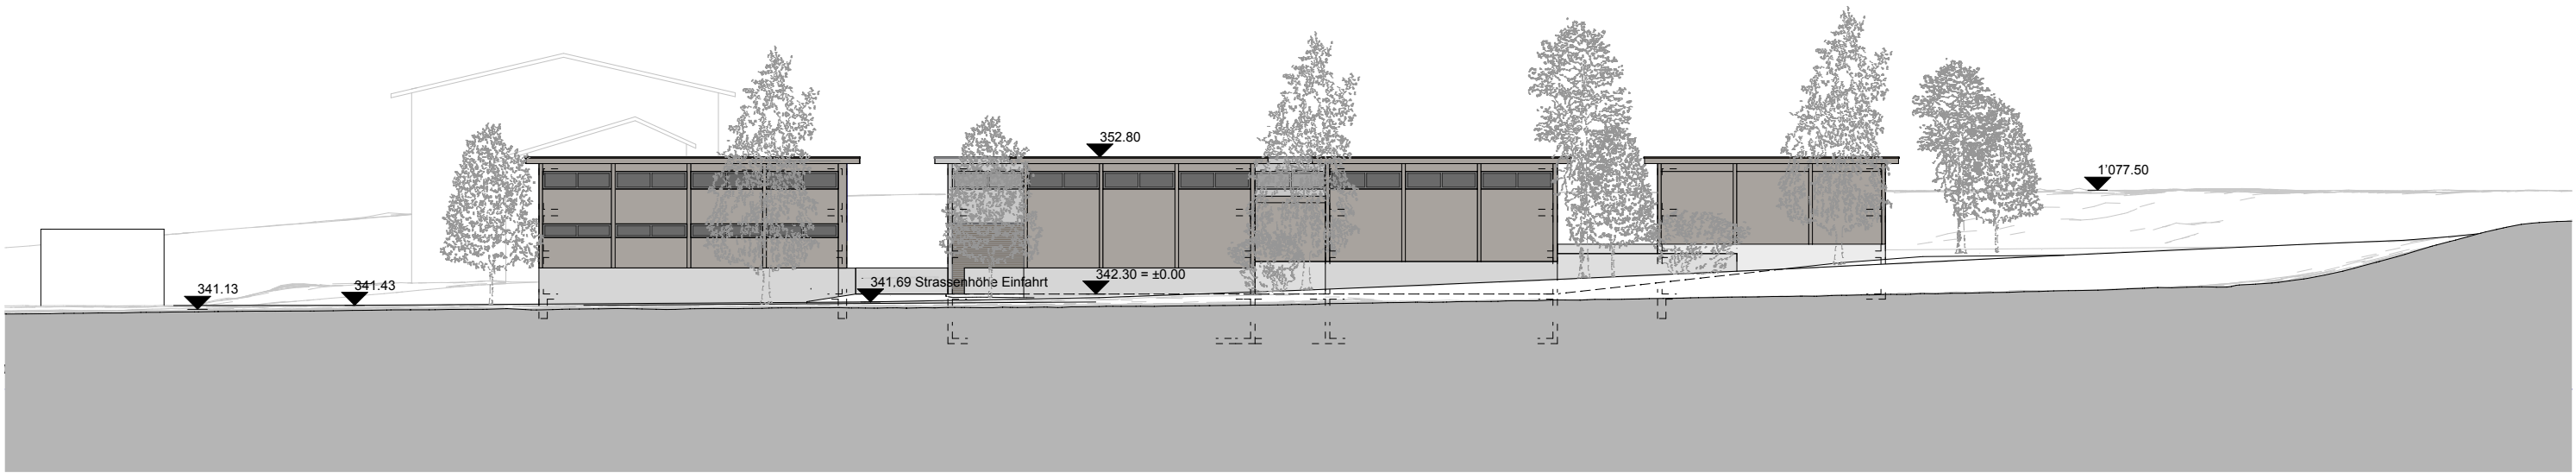

Ansicht Nord

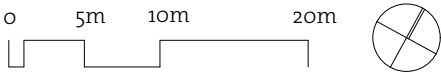

Planbezeichnung:

Ansicht Nord und Ost

Projekt:

Testplanung
Arbeitszone Annamatt Villnachern

Massstab:

1:500

Plangrösse:


A3

Datum:


19.09.2024

NETWERCH
ARCHITEKTUR
DESIGN
GRUNDSÄTZLICHES


Netwerch AG
Zürcherstrasse 1 | CH-5210 Windisch
Tel. +41 (0)56 555 27 22
kontakt@netwer.ch

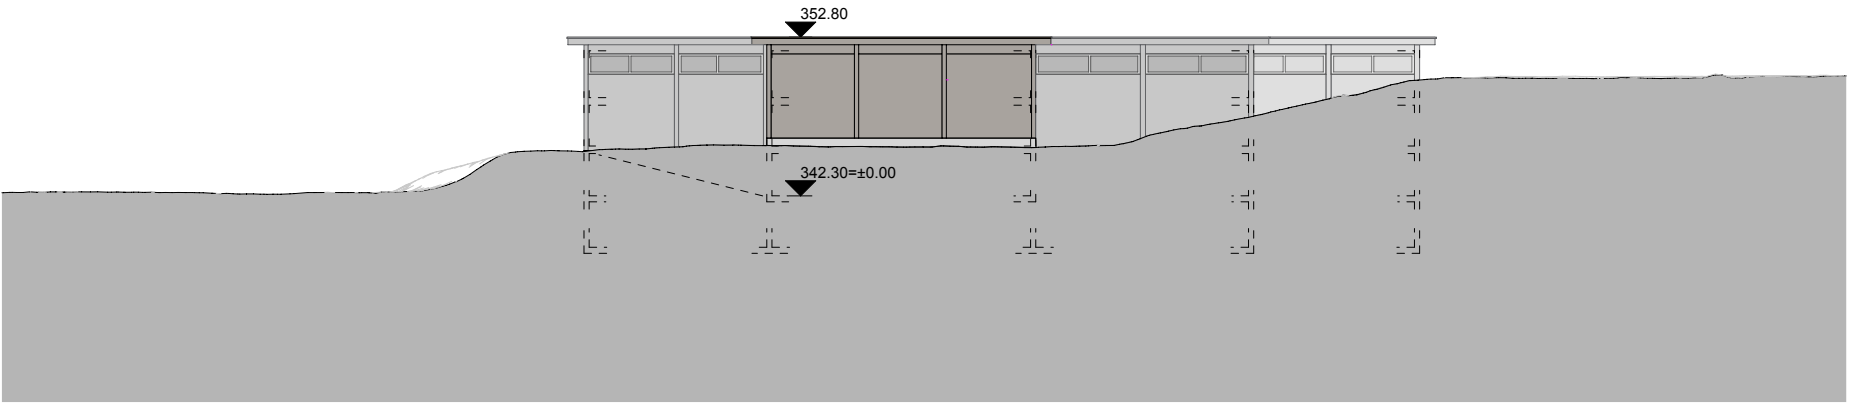

Ansicht West

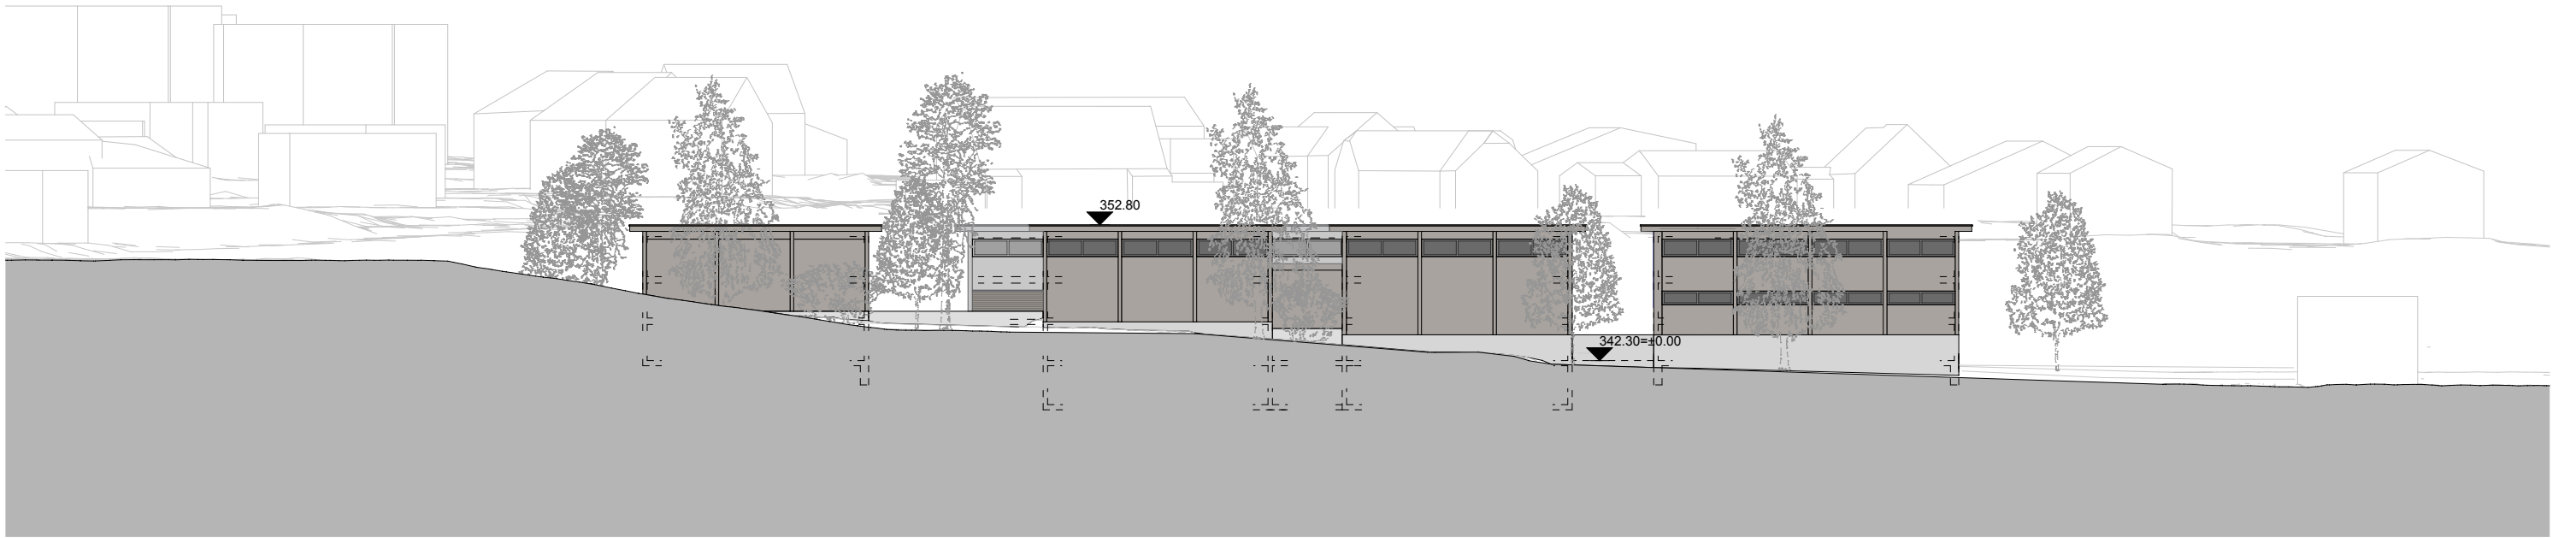

Ansicht Süd

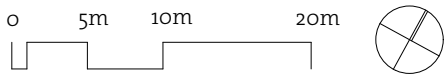

Planbezeichnung:

Ansicht Süd und West

Projekt:

Testplanung
Arbeitszone Annamatt Villnachern

Massstab:

1:500

Plangrösse:


A3

Datum:


19.09.2024

**NETWERCH
ARCHITEKTUR
DESIGN
GRUNDSÄTZLICHES**

Netwerch AG
Zürcherstrasse 1 | CH-5210 Windisch
Tel. +41 (0)56 555 27 22
kontakt@netwer.ch

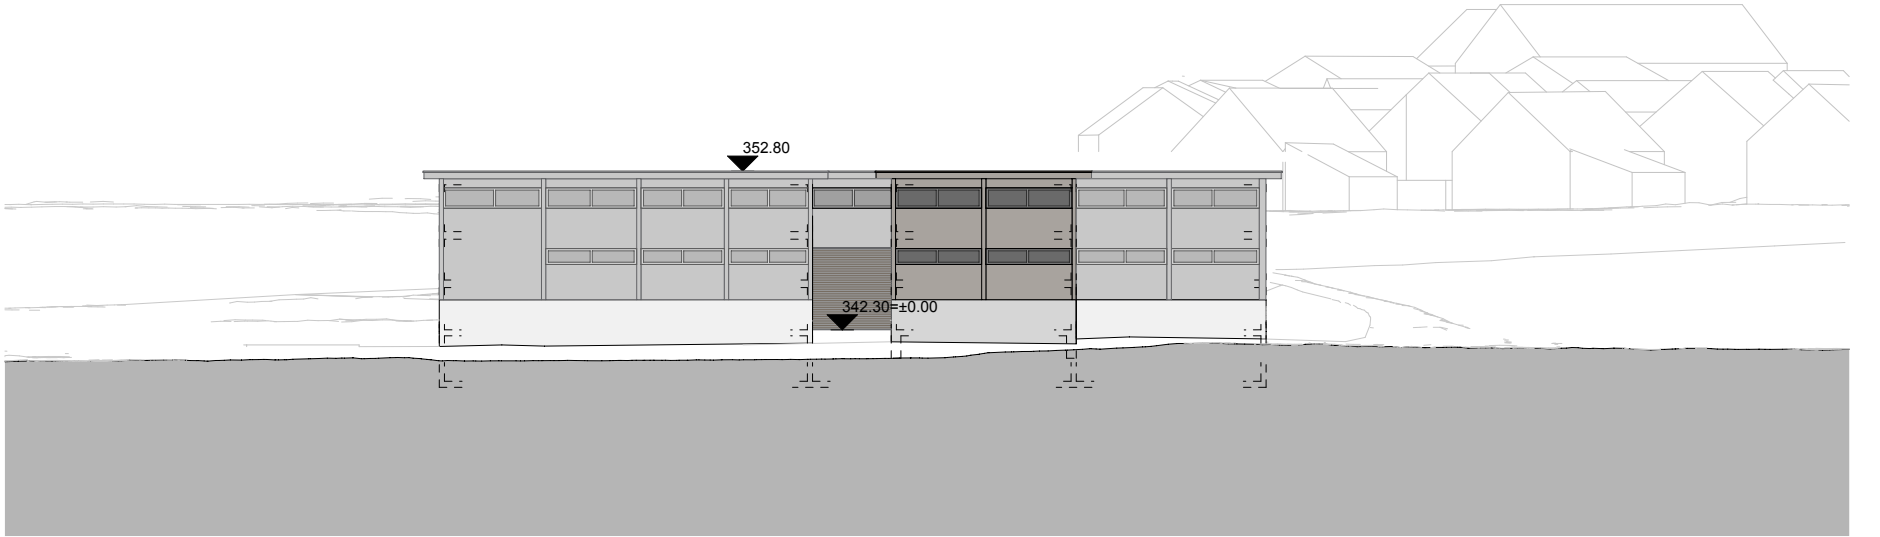

Ansicht West

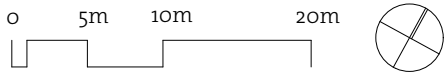

Planbezeichnung:
Fassadenansicht det.

Projekt:
Testplanung
Arbeitszone Annamatt Villnachern


Massstab:
1:100

Plangrösse:
A3

Datum:
19.09.2024

**NETWERCH
ARCHITEKTUR
DESIGN
GRUNDSÄTZLICHES**

Netwerch AG
Zürcherstrasse 1 | CH-5210 Windisch
Tel. +41 (0)56 555 27 22
kontakt@netwer.ch

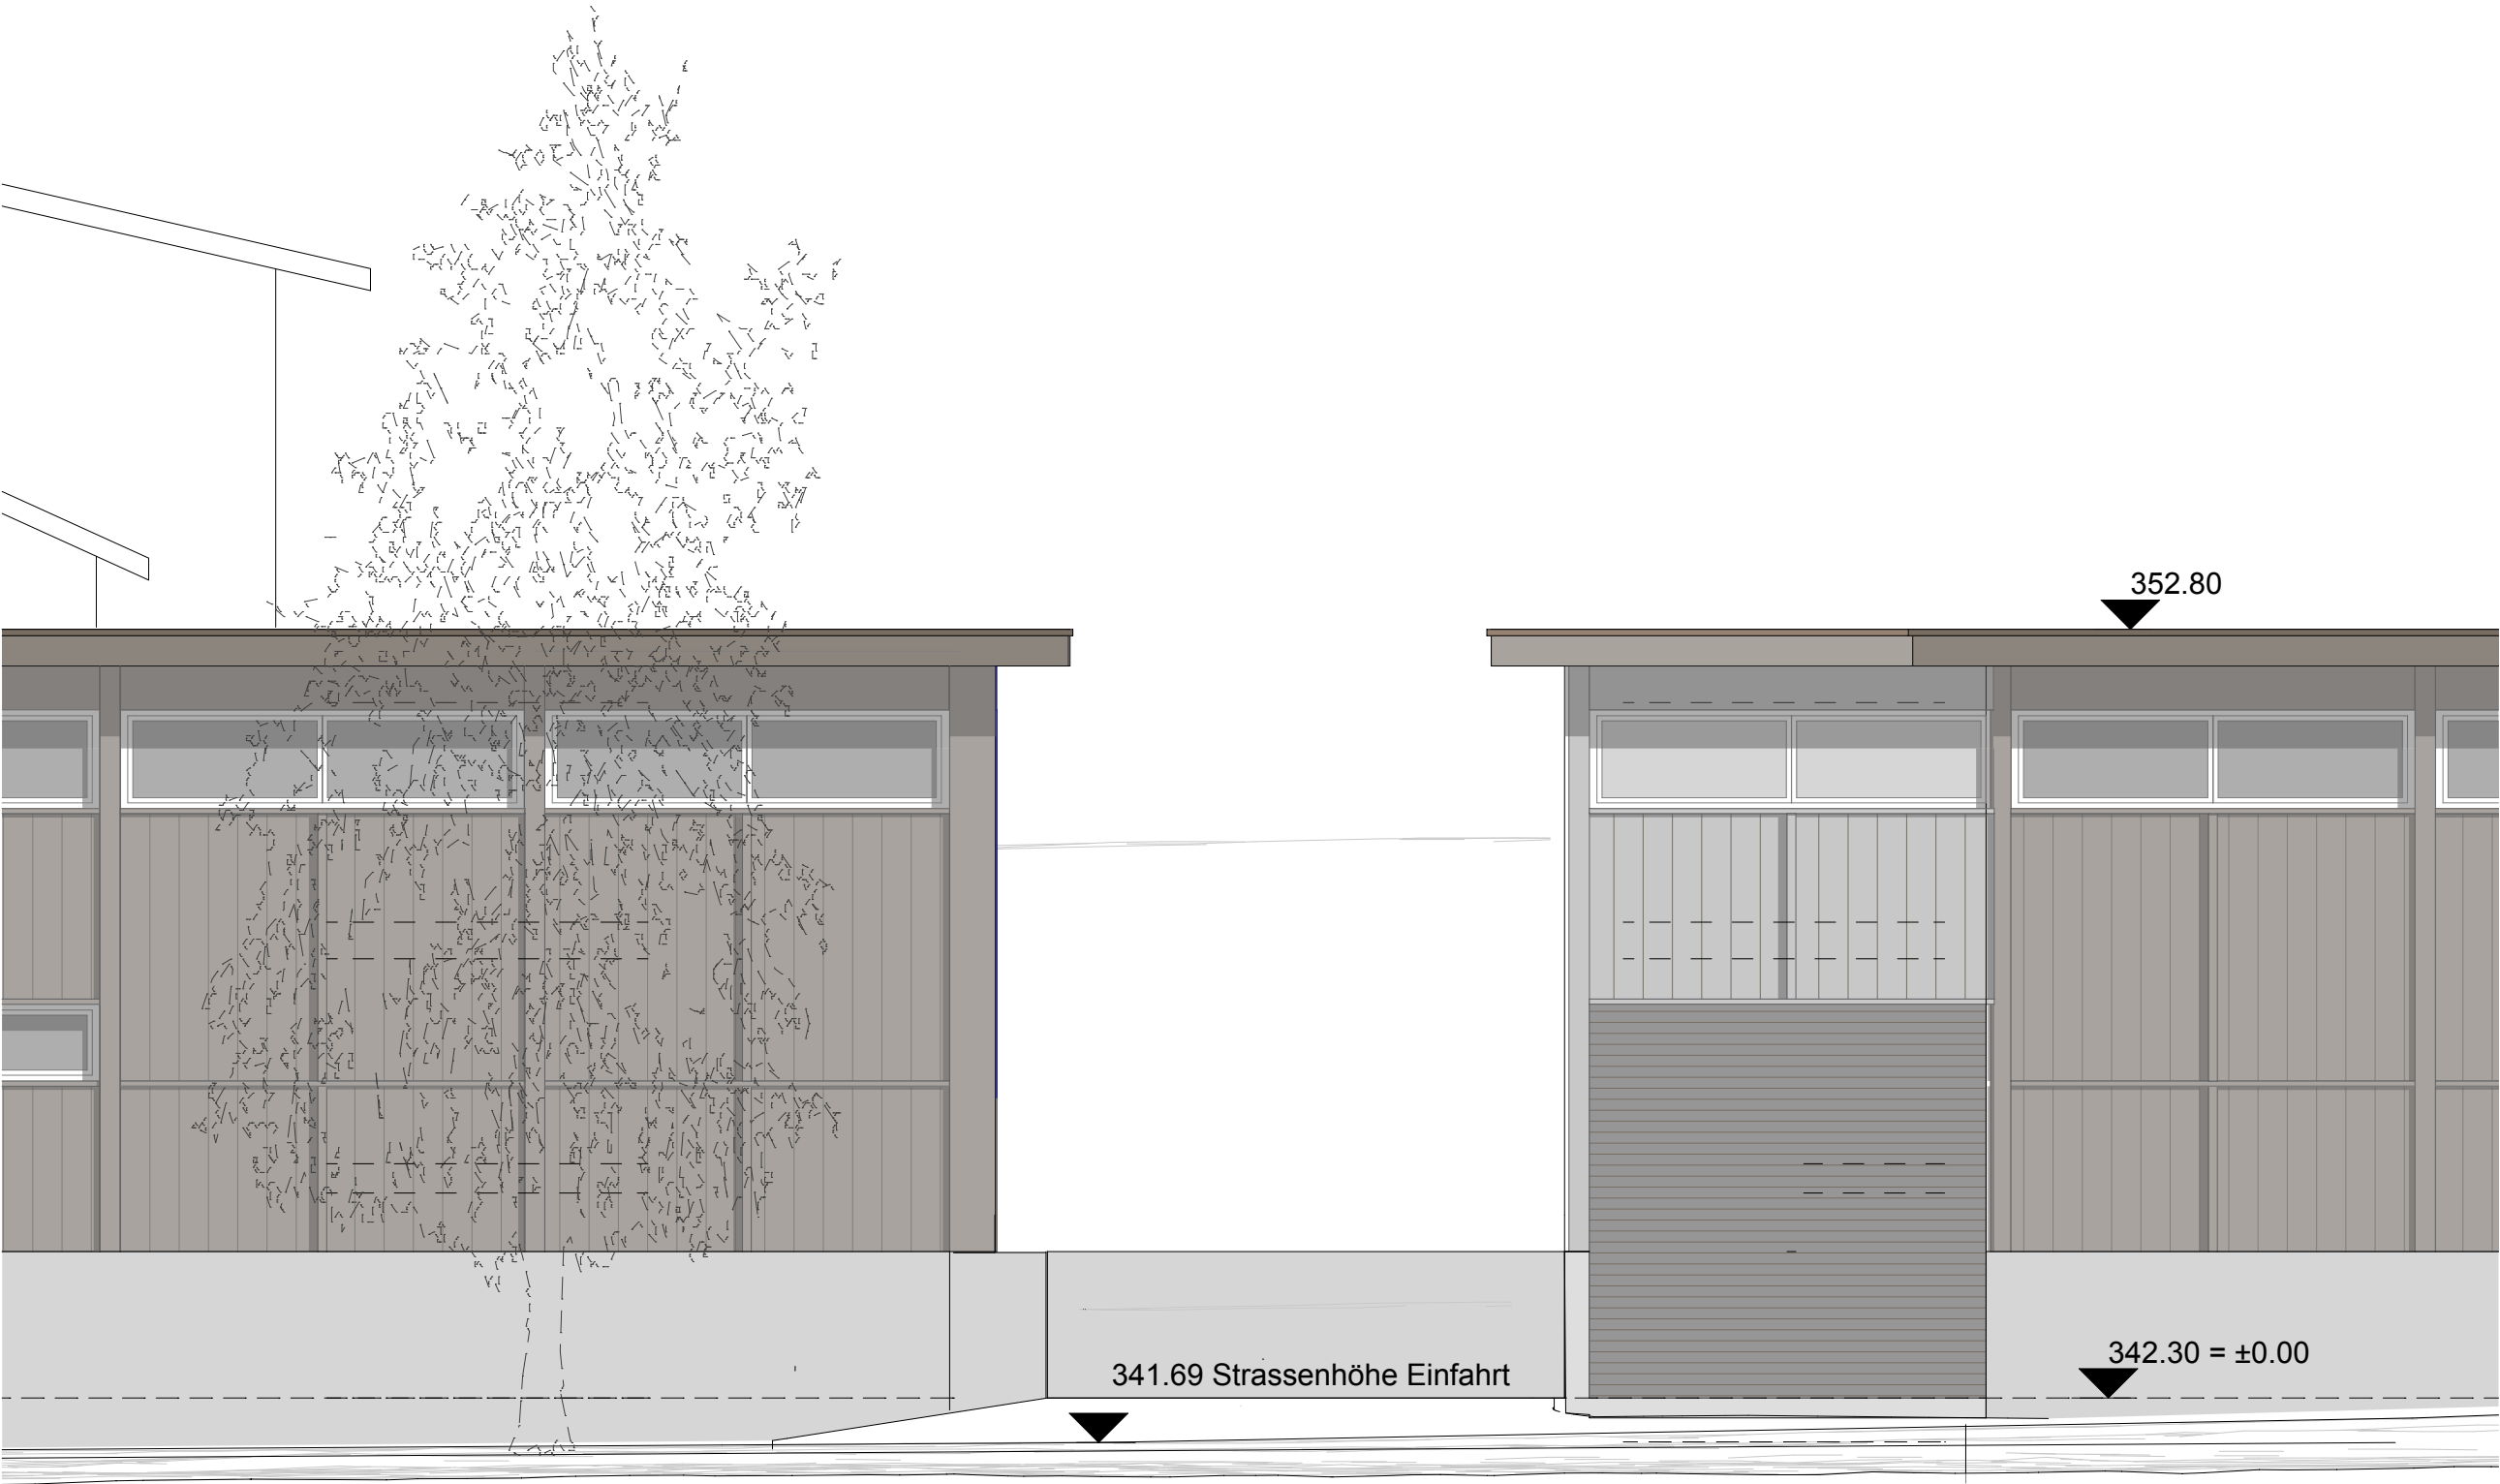

Fassadenansicht Ausschnitt