

BEKANNTMACHUNGEN DER GEMEINDE VILLNACHERN

AMTLICHE PUBLIKATIONEN GEMEINDERAT UND GEMEINDEVERWALTUNG

ÖFFENTLICHEN PUBLIKATION TEMPO-30-ZONE

Verkehrsordnung zur Einführung einer Tempo-30-Zone in der Gemeinde Villnachern.

Gestützt auf das Bundesgesetz über den Strassenverkehr vom 19. Dezember 1958 und die zugehörige Verordnung über die Strassensignalisierung vom 5. September 1979 werden folgende Verkehrsbeschränkungen verfügt:

Signal 2.59.1 «Zonensignal Tempo 30» und in Gegenrichtung Signal 2.59.2 «Ende Zonensignal Tempo 30»

In der Zone Ost wird auf folgenden Strassen die zulässige Höchstgeschwindigkeit auf 30km/h festgesetzt und als Zone signalisiert:

- Peterackerweg (ab Hauptstrasse bei Parzelle 905)
- Burgenrain (ab Hauptstrasse bei Parzelle 317, vom Kulturland bei Parzelle 563)
- Burgmattweg (ab Hauptstrasse bei Parzelle 324)
- Unterdorfstrasse (ab Hauptstrasse bei Parzelle 338, vom Kulturland bei Parzelle 511 und 335)
- Gartenweg (ab Hauptstrasse bei Parzelle 463)
- Bäumlackerstrasse (ab Hauptstrasse bei Parzelle 355, vom Kulturland bei Parzelle 1043)
- Neumattweg, Burgmatt, Annamatt, Baumgartenweg, Im Feld, Bäumlackerweg (alle innerhalb der Zone)

In der Zone West wird auf folgenden Strassen die zulässige Höchstgeschwindigkeit auf 30km/h festgesetzt und als Zone signalisiert:

- Hinterhaldenstrasse (vom Kulturland bei Parzelle 276)
- Jurtenstrasse (vom Kulturland bei Parzelle 616)
- Hintergasse (ab Hauptstrasse bei Parzelle 18)
- Büelweg (vom Kulturland bei Parzelle 937)
- Letzistrasse (vom Kulturland bei Parzelle 927)
- Förbenweg (vom Kulturland bei Parzelle 912)
- Grauholzweg (vom Kulturland bei Parzelle 843)
- Aegerten (vom Kulturland bei Parzelle 817)
- Hüttenmattstrasse (vom Kulturland bei Parzelle 764)
- Rebenweg, Obere Haldenstrasse, Rebhalden, Untere Haldenstrasse, Mühlemattweg, Schynhaldenstrasse, Zälglimattstrasse, Bahnhofstrasse, Buchenweg, Sunnmattweg, Anemonenweg, Hüttenmattweg, Winkel, Deckerhübel, Bergweg, Sunnerain, Deckerhübelstrasse, Schäflimatt, Vorstadt, Oberdorfstrasse, Brüschenweg, Im Muracher, Letzihübel, Am Bach (alle innerhalb der Zone)

Revokation

- Stop (Signal 3.01) bei der Ausfahrt Letzistrasse in die Dorfstrasse

Revokation

- Kein Vortritt (Signal 3.02) bei der Ausfahrt Dorfstrasse in die Hintergasse

Revokation

- Kein Vortritt (Signal 3.02) bei der Ausfahrt Hinterhaldenstrasse in die Hintergasse

Revokation

- Kein Vortritt (Signal 3.02) bei der Ausfahrt Oberdorfstrasse in den Winkel / in die Oberdorfstrasse

Das Konzept zur Tempo-30-Zone kann bei der Gemeindekanzlei zu den regulären Öffnungszeiten eingesehen werden.


Einsprachen

Einsprachen gegen diese Verkehrsbeschränkungen sind innert 30 Tagen seit Publikation vom 29. März bis 29. April 2024 bei der verfügbaren Behörde einzureichen. Die Einsprache muss einen Antrag und eine Begründung enthalten. Die Verkehrsbeschränkungen werden erst nach erfolgter Signalisation rechtskräftig.

Legende:

- Best. Tempo-30-Zone
- Tempo-30-Zone
- Best. Zonensignalisation
- Torsituation mit Signal und Bodenmarkierung neu (Zone 30)
- Markierung "30" auf der Fahrbahn
- Best. Rechtsvortritt
- RVL
- Markierung Rechtsvortritt



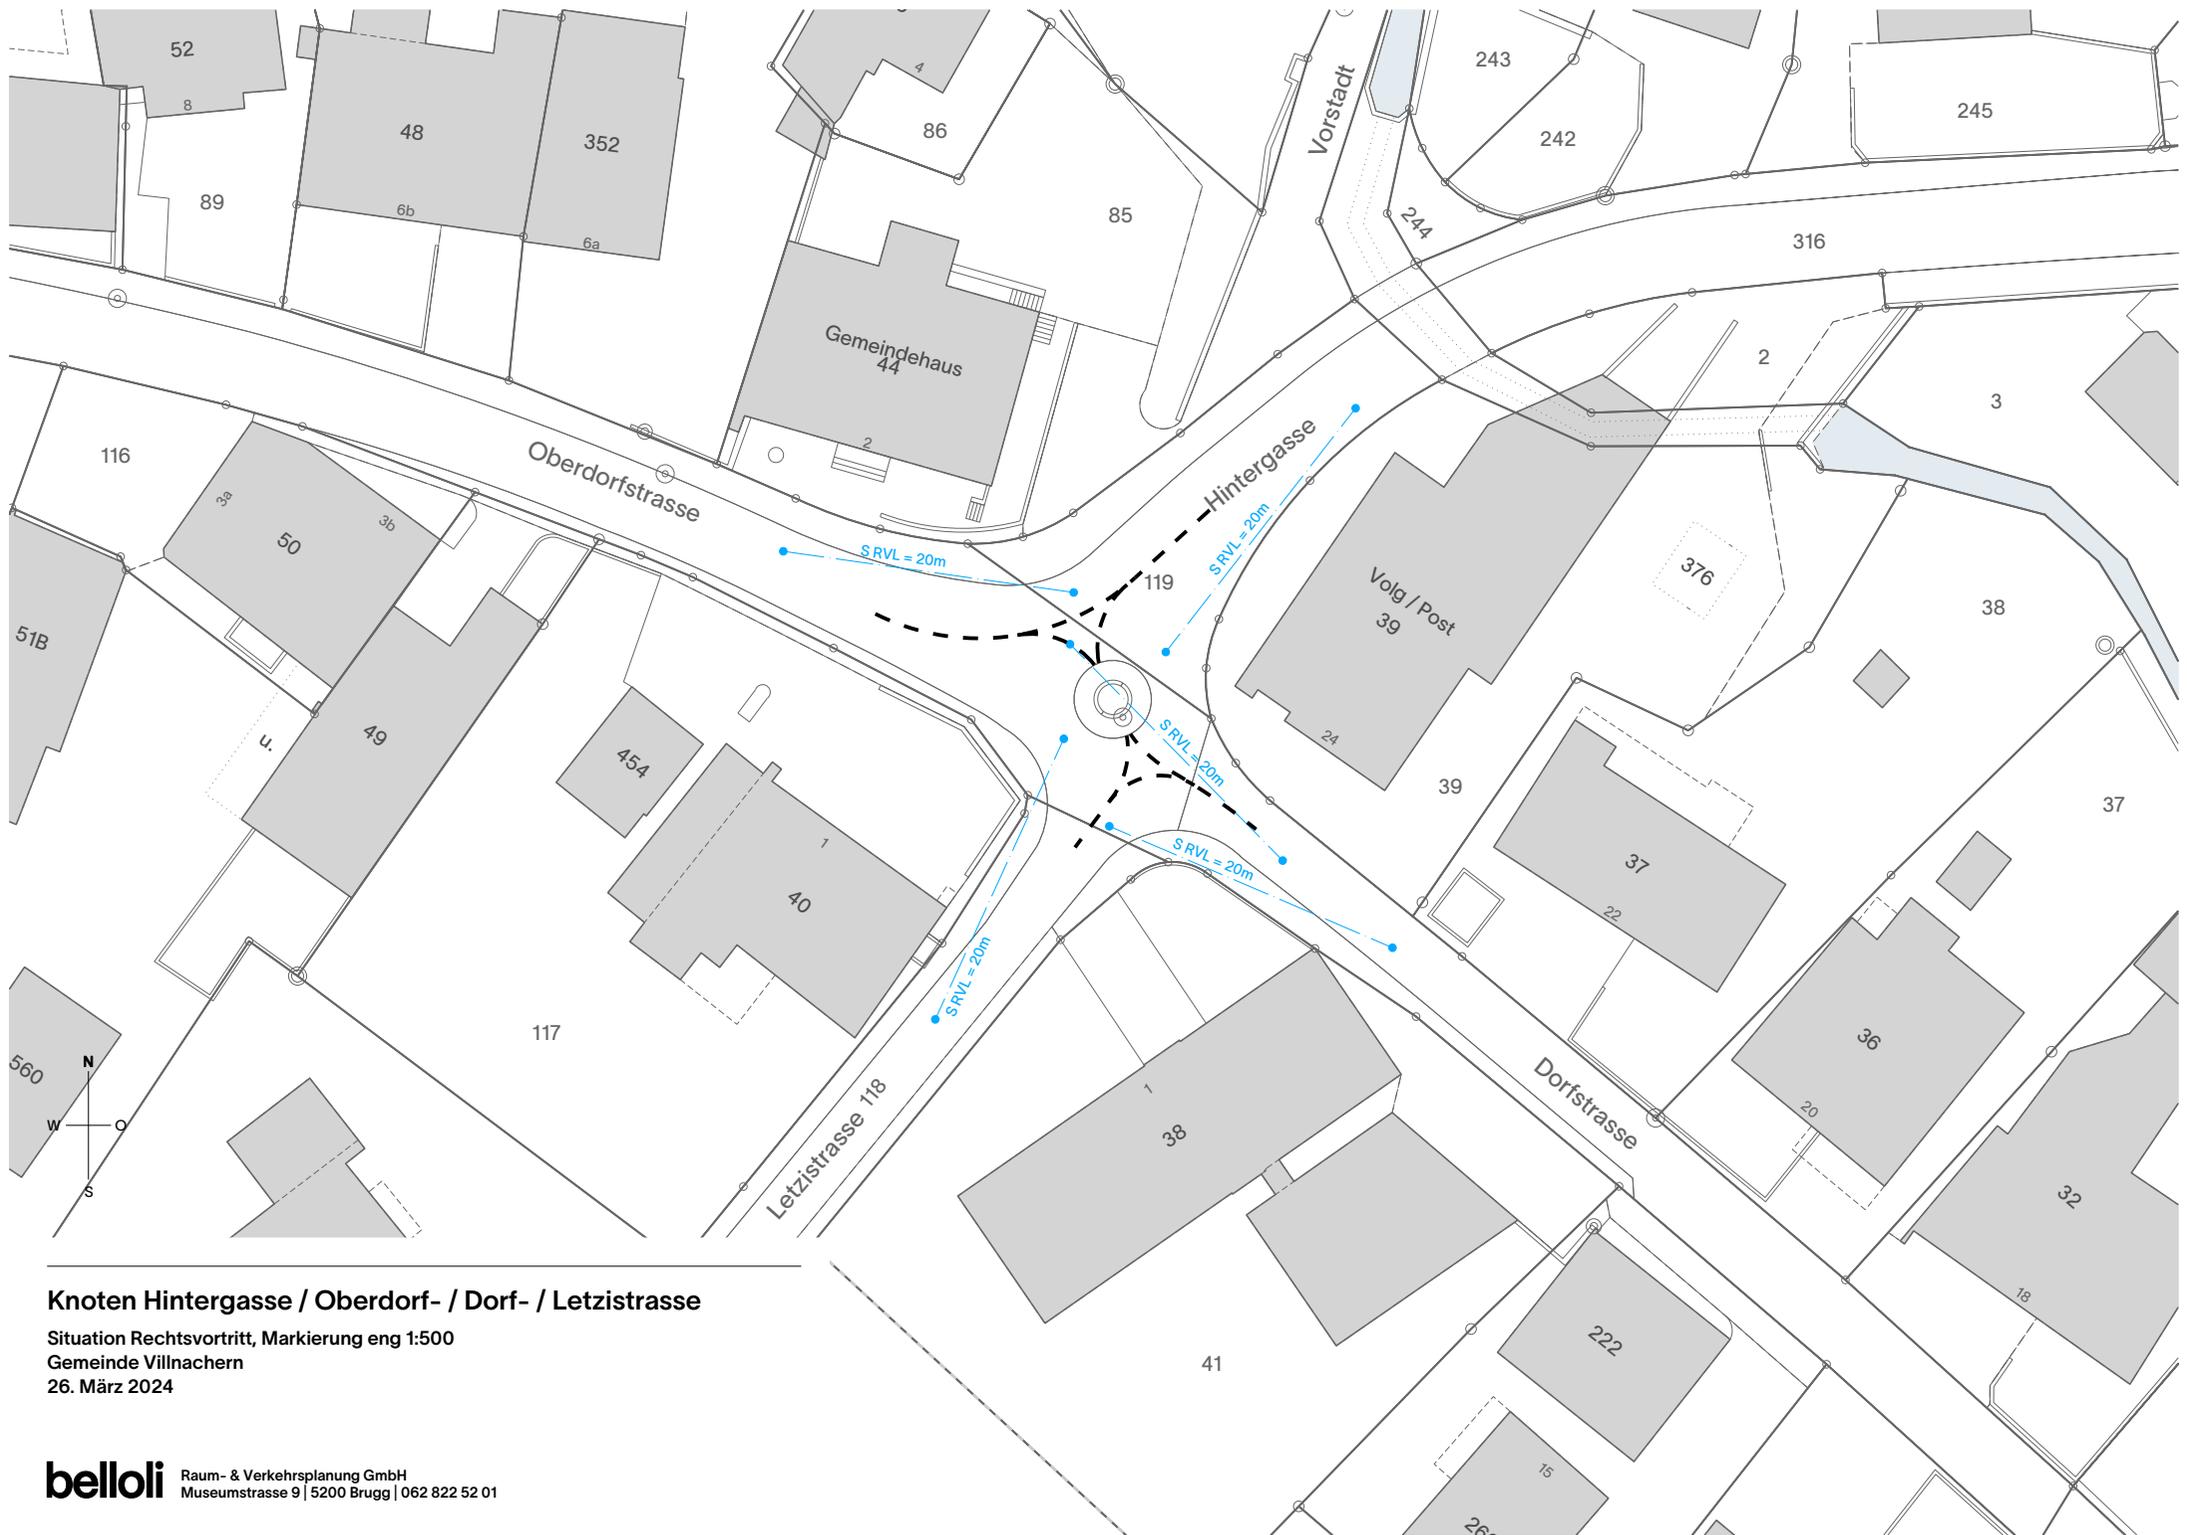

Knoten Hintergasse / Oberdorf- / Dorf- / Letzistrasse

Situation Rechtsvortritt, Markierung eng 1:500
 Gemeinde Villnachern
 26. März 2024